

Les Studios Proxima

Stage#1

Plan sans les poutres béton

Echelle A4 - 1/100

Iso Droite avec les murs

LSP_STAGE1.vwx


100%

Designer thomas@proxima-ses.fr

Tel. 01 34 32 22 22

Edité le 9/03



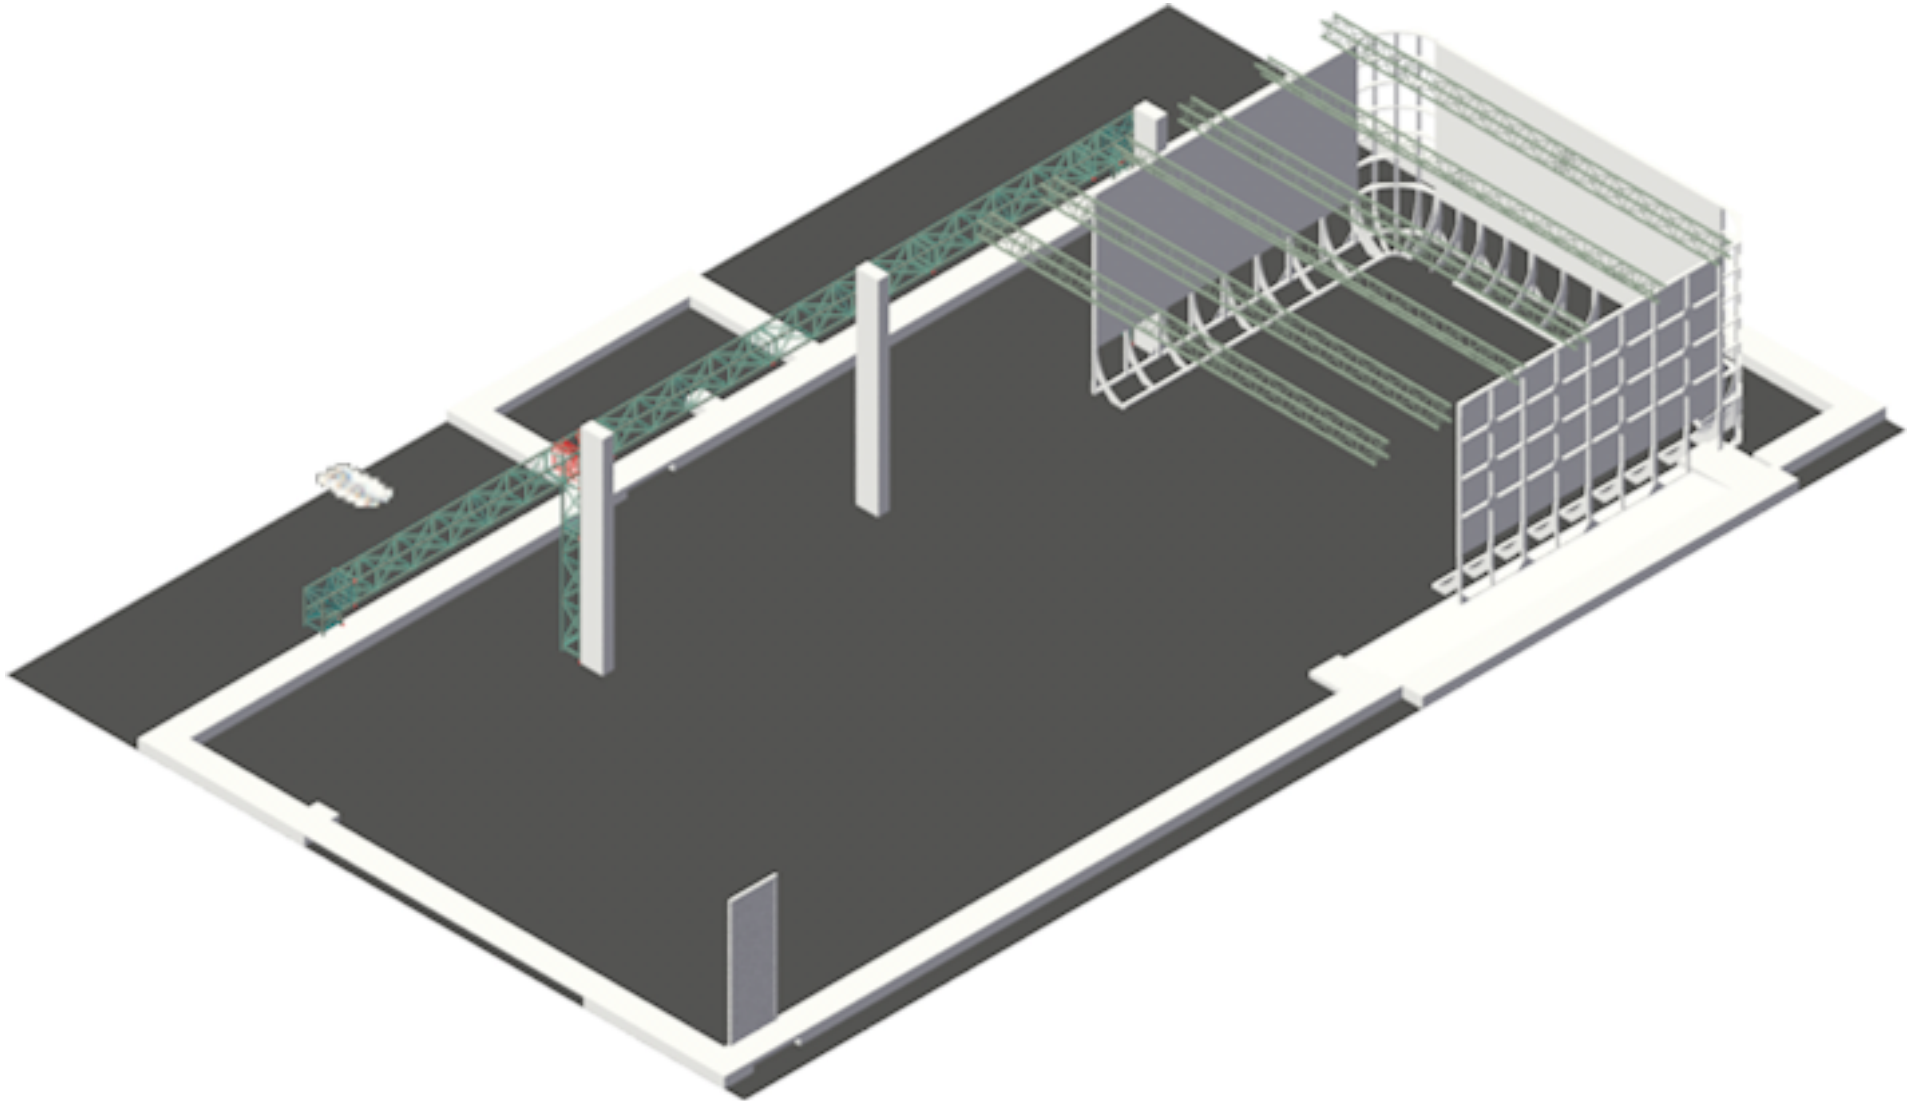

Les Studios Proxima
Stage#1
Plan sans les poutres béton

Echelle A4 - 1/100
Iso Droite murs coupés
LSP_STAGE1.vwx

100%

Designer thomas@proxima-ses.fr
Tel. 01 34 32 22 22
Edité le 9/03

